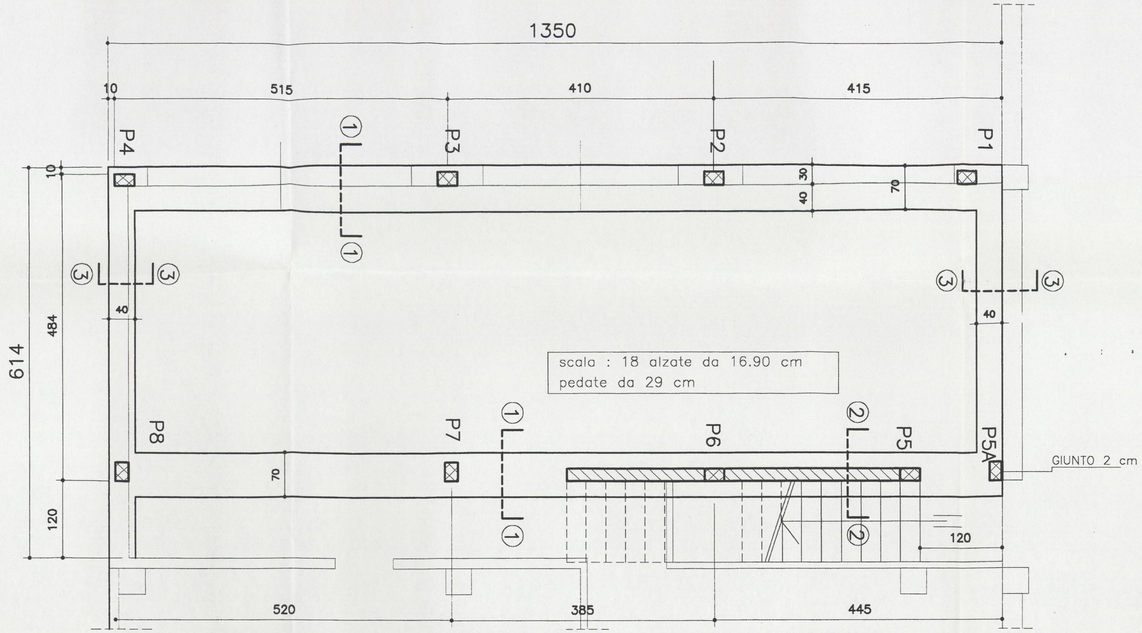

PIANTA FONDAZIONI scala 1:50

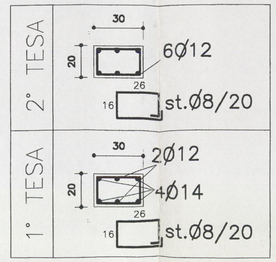

SEZIONE 1–1

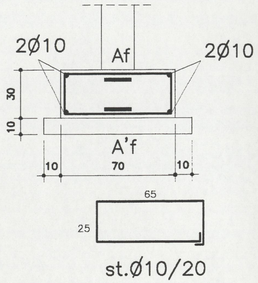

SEZIONE 2–2

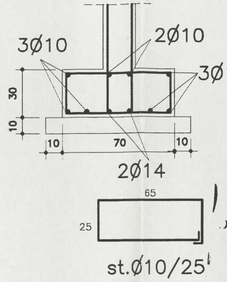

SEZIONE 3–3

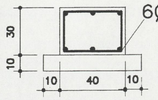

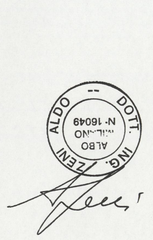

Disciplin
ATTE
ON
DEPOSITO
IL FUNZIONARIO
DATA 28.03.99
Pratt. 10346

COMUNE DI VIGNATE
22 APR. 1999
N° 6274
CAT. CL. FASC. 5

PROSPETTO P1–P4

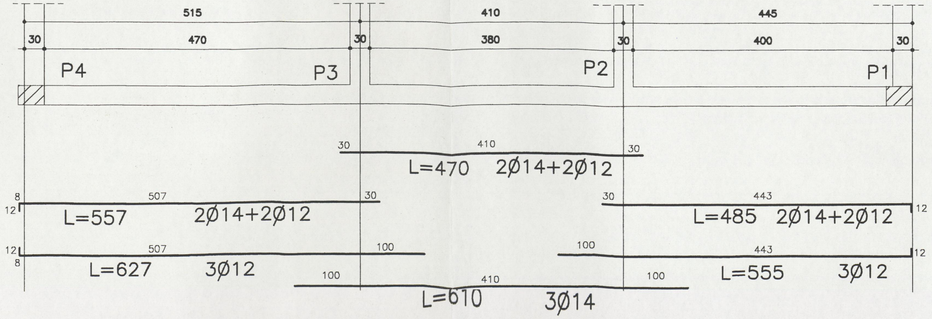

PROSPETTO P8–P7

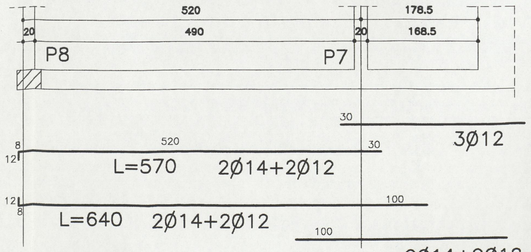

STUDIO di ARCHITETTURA e INGEGNERIA
Dott. Ing. Aldo Zeni
P.zza Risorgimento n. 3/5 – 20066 Melzo – MI – tel. 02-9550558 – fax 95736610

Committente:	I.C.E. S.n.c. di GERVASONI GINO & C.	TAV. N. 1
Descrizione	AMPIALMENTO CAPANNONE VIA TOSCANA 49 - VIGNATE -MI-	data: gennaio 1999
Oggetto:	PIANTA E SEZIONI FONDAZIONI	scala: 1:50 - 1:25

Vietata la riproduzione Art. 2575 C.C.

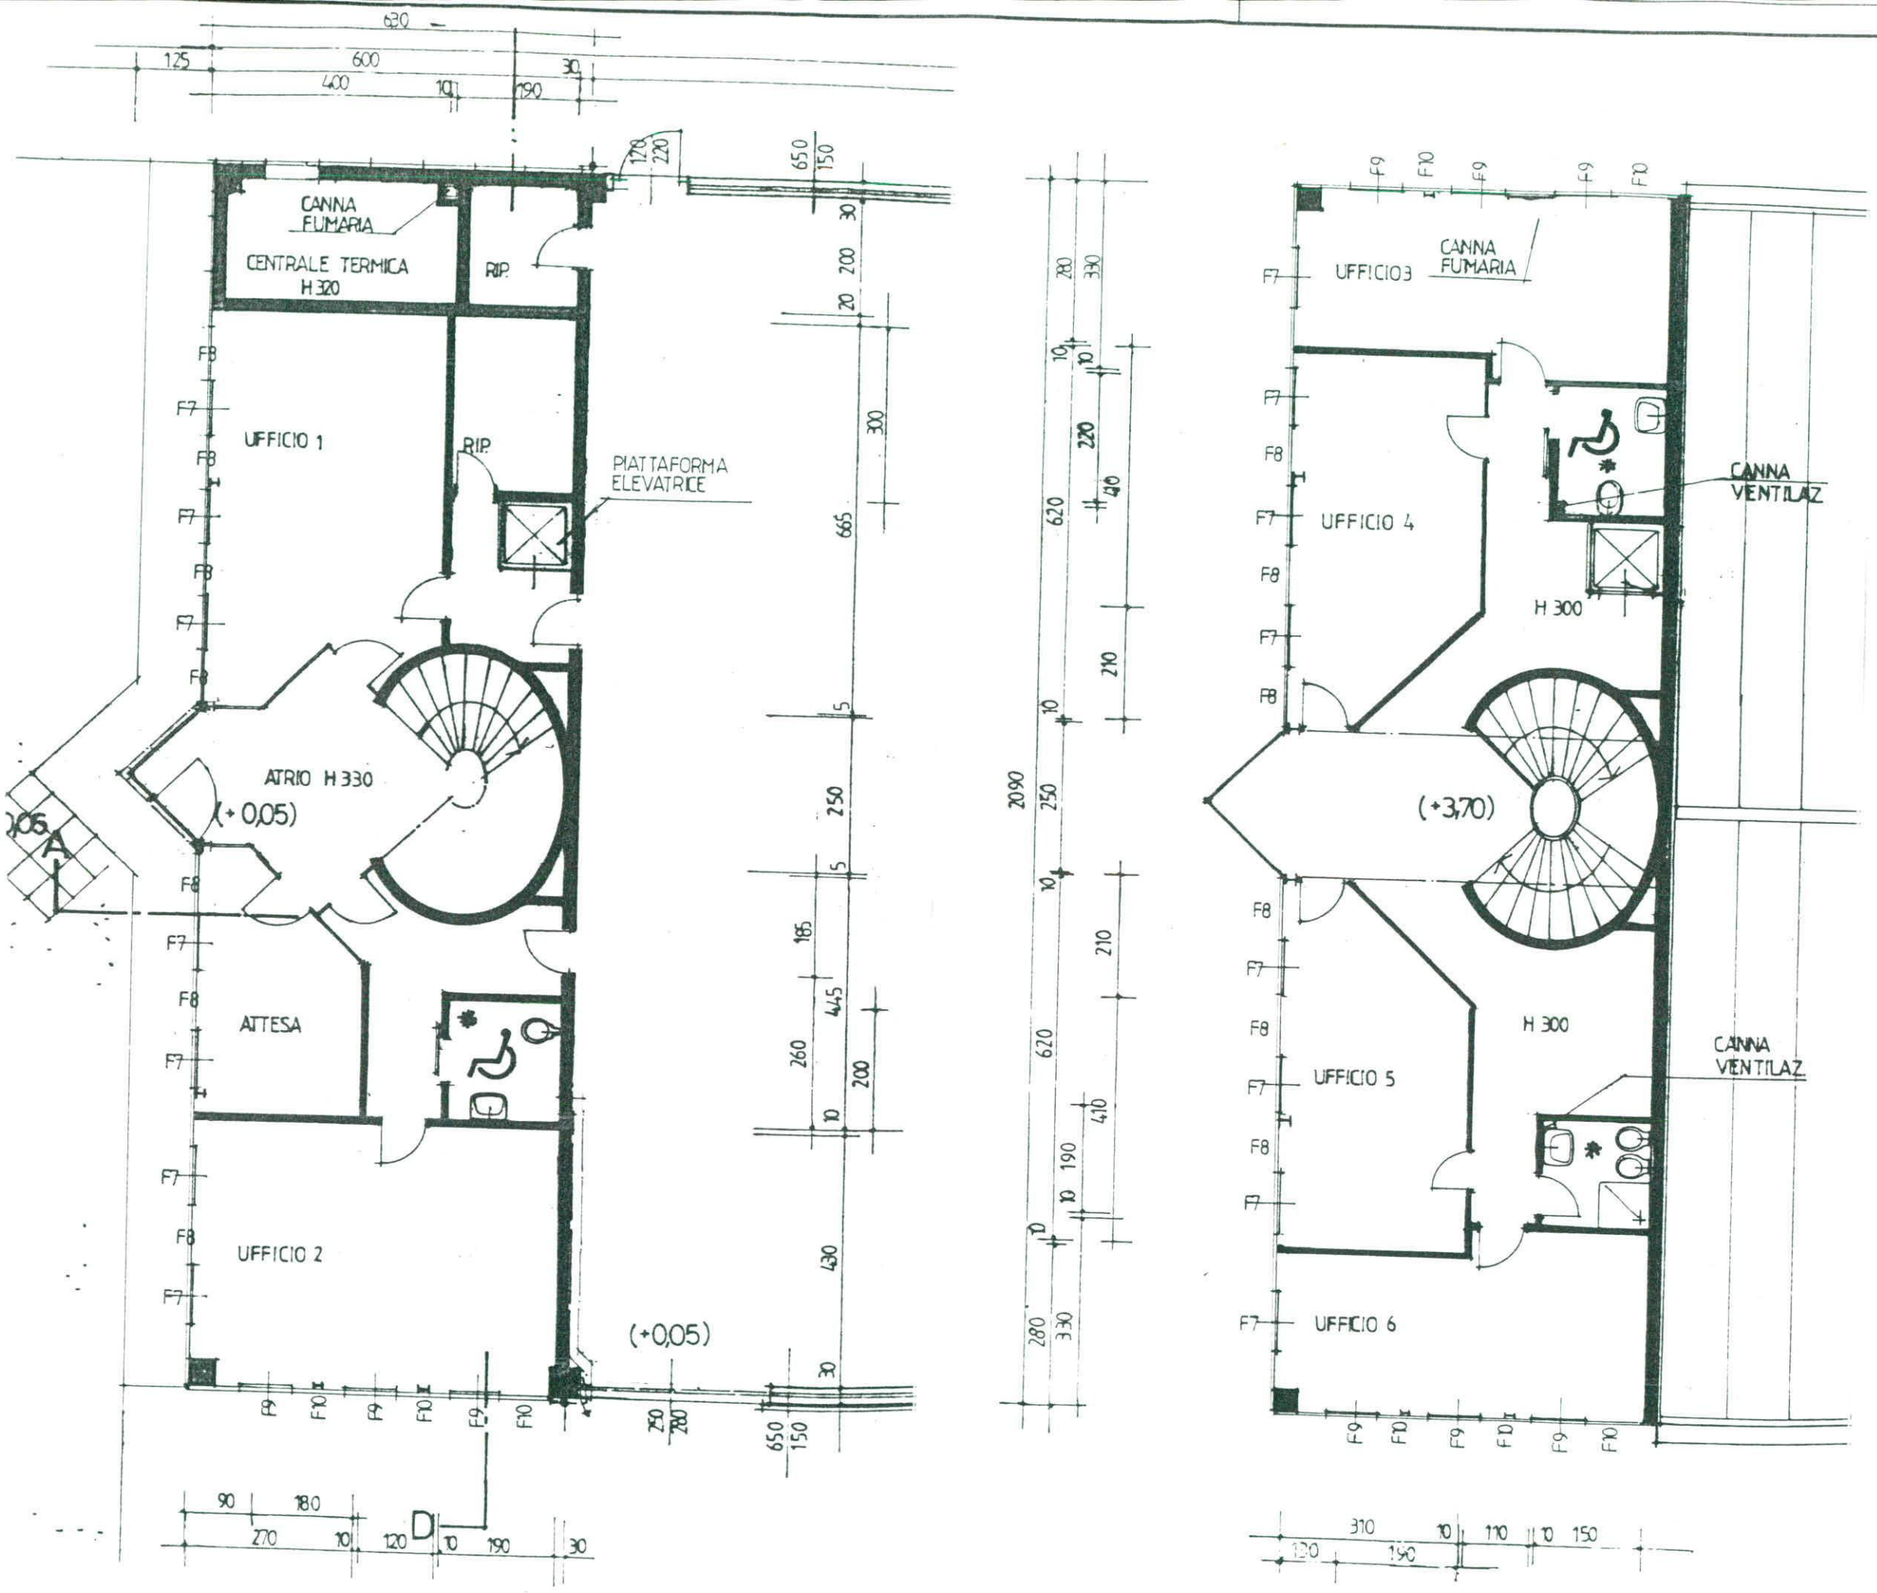

2 1 GIU 2005
10128
N. 4

15 GIU 2005
N. 674

LA PROPRIETA'

I.C.E. s.n.c.
INDUSTRIA CABLAGGI ELETTRICI
di Carnisoni Luigi & C.
Via Toscana, 45 - Tel. 02/9568188
20050 VIGNATE (Mi)
Partita IVA 03901170153

IL PROGETTISTA

COLLEGIO DEI PERITI INDUSTRIALI LAUREATI
COSENTINO PIETRO n° 525
MILANO e LODI

I.C.E.
Via toscana 49 Vignate

OPERE INTERNE
stato attuale

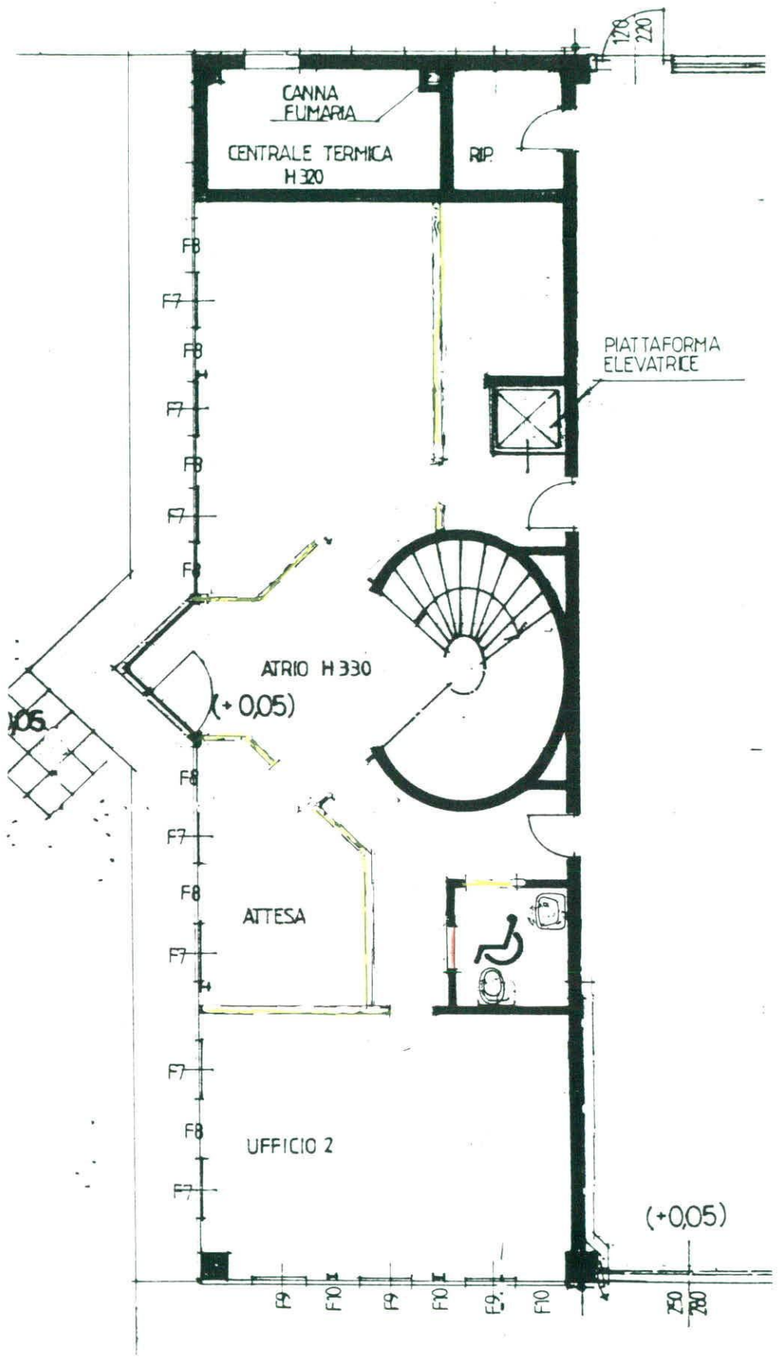

PIANO TERRA

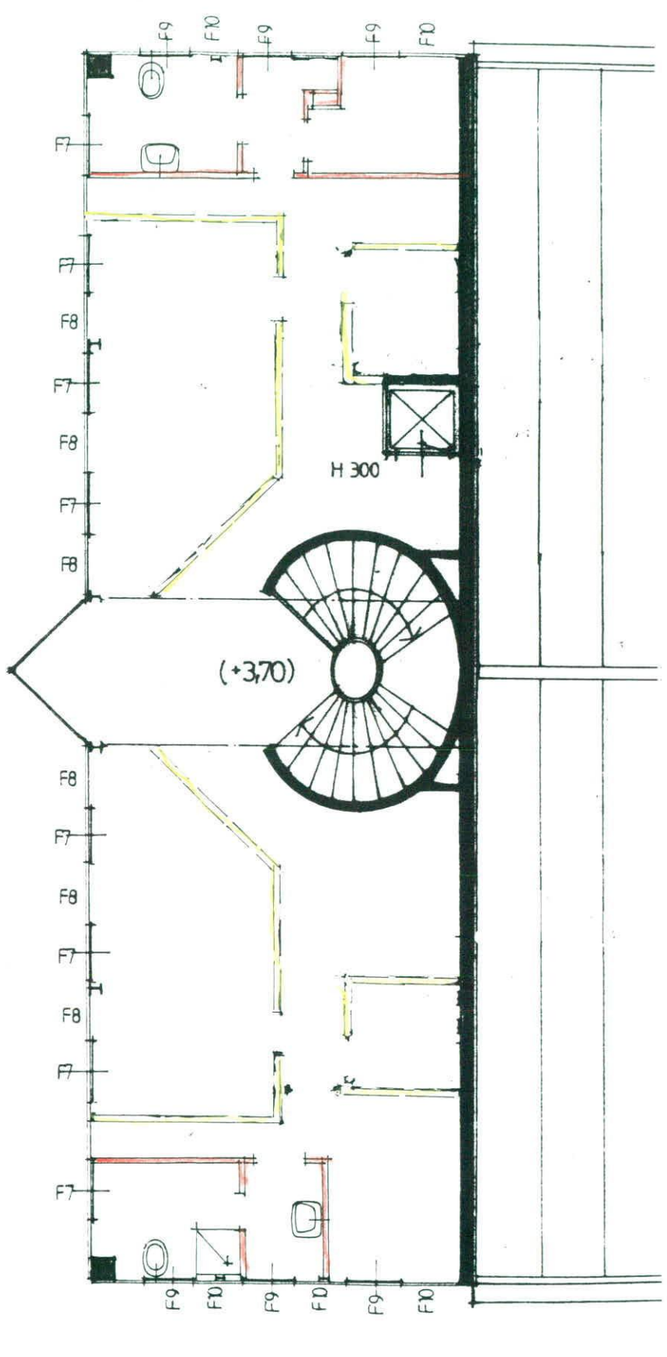

P. PRIMO

DEMOLITO COSTRUITO

lotto 4

Sett. Urb. Edilizia Privata
Protocollo
N. 674 del 15 GIU. 2005

LA PROPRIETA'

I.C.E. s.n.c.
INDUSTRIA CABLAGGI ELETTRICI
di Vervasoni Luigi & C.
Via Toscana 49 - Tel. 02/9
20060 VIGNATE (MI)
Partita IVA 0799

IL PROGETTISTA

COLLEGIO DEI PERITI INDUSTRIALI E DEI PERITI INDUSTRIALI LAUREATI
Iscritto all'Albo
COSENTINO
PIETRO
n° 5253
MILANO e LODI

I.C.E.
Via toscana 49 Vignate

OPERE INTERNE
stato comparativo

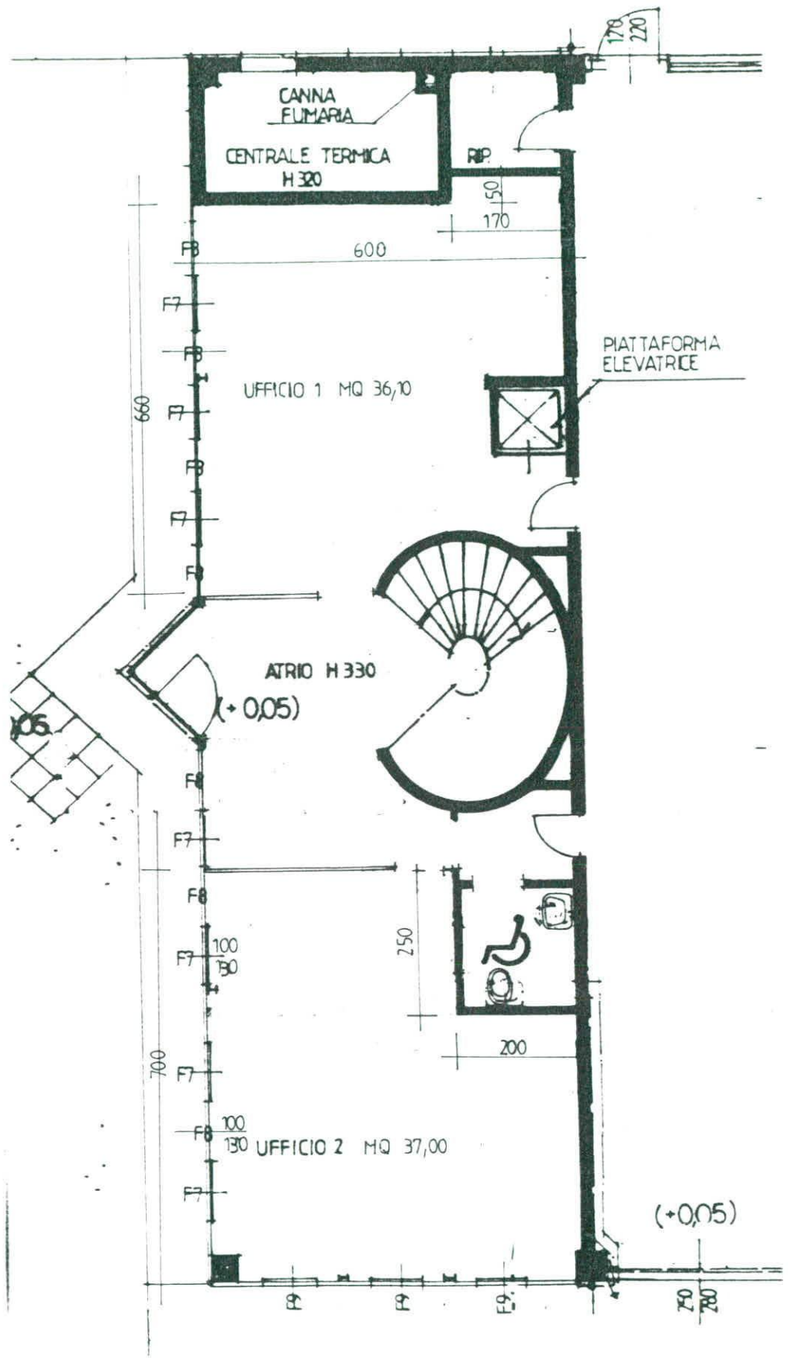

PIANO TERRA

DEMOLITO COSTRUITO

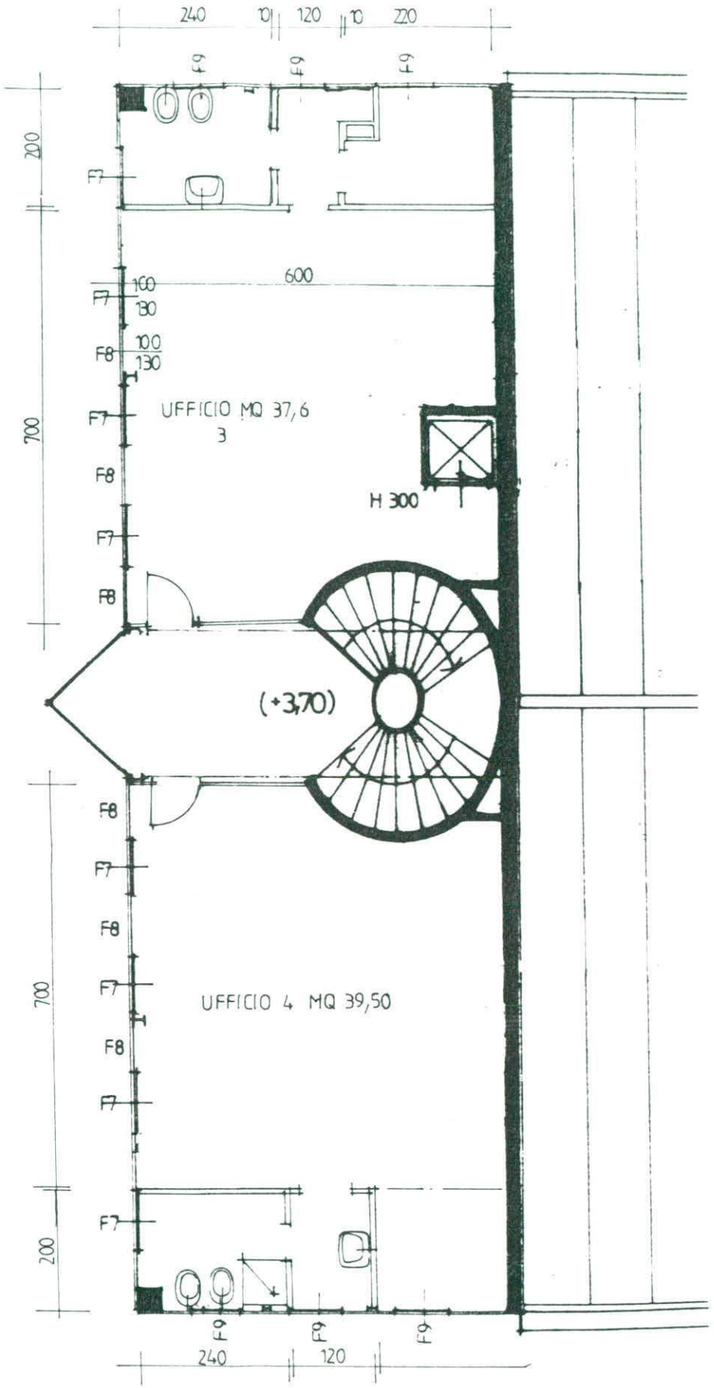

P. PRIMO

LA PROPRIETA'

I.C.E. S.n.c.
INDUSTRIA CABLAGGI ELETTRICI
Via Toscana 49 - 20060 VIGNATE (MI)
P. IVA 07...

IL PROGETTISTA

Per. Ind. ... PIETRO n° 5253
COLLEGIO DEI PERITI INDUSTRIALI E DEI PERITI INDUSTRIALI LAUREATI MILANO LODI

SPORTELLO UNICO ... 15 GIU 2005 PRO... N. 674

I.C.E.
Via toscana 49 Vignate

OPERE INTERNE
stato di progetto

UNI A3 = 42 x 29.7

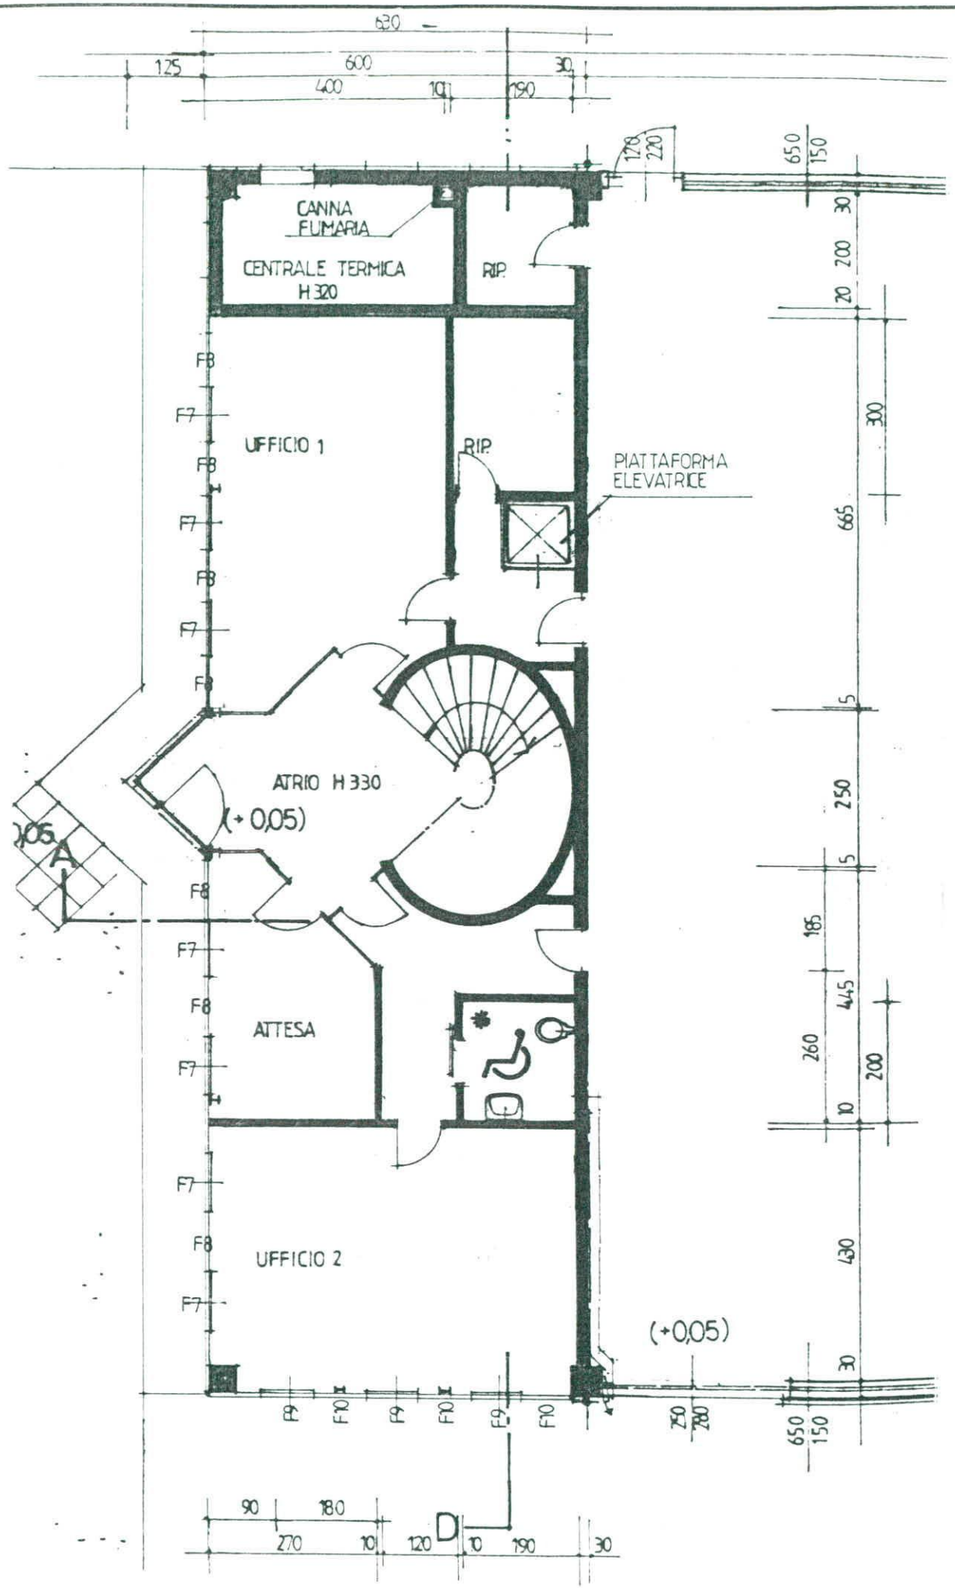

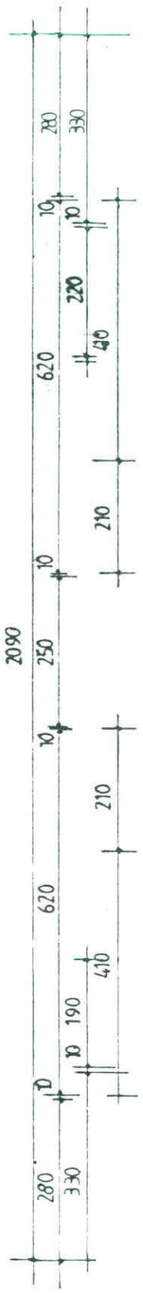

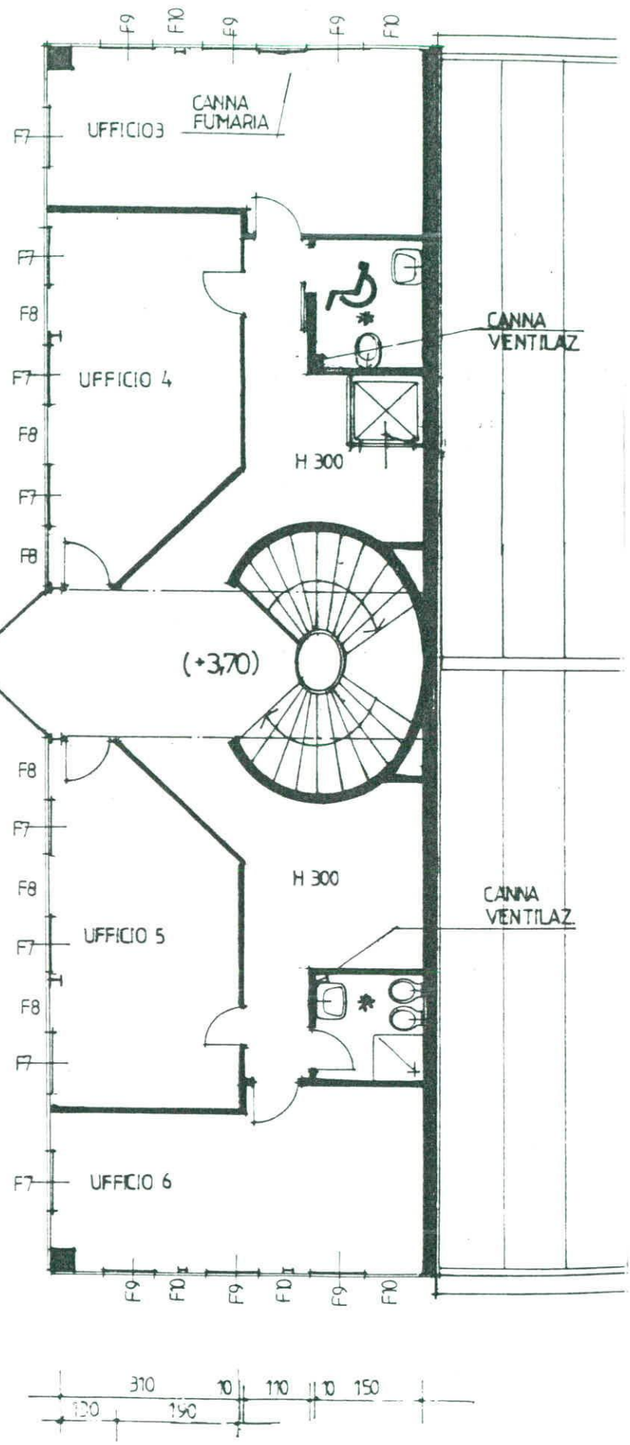

NORD

SPORT DELLO STATO ITALIANO
EST
PROTOCOLLO 15 GIU. 2005
N° 674 Del

LA PROPRIETA'

I.C.E. S.n.c.
INDUSTRIA CABLAGGI ELETTRICI
Via Toscana 49 - Tel. 02/9566738
20060 VIGNATE (MI)
Partita IVA

IL PROGETTISTA

COLLEGIO DEI PERITI INDUSTRIALI LAUREATI
Perito
COSENTINO
PIETRO
n° 5253
MILANO e LODI

I.C.E.
Via toscana 49 Vignate

OPERE INTERNE
stato attuale

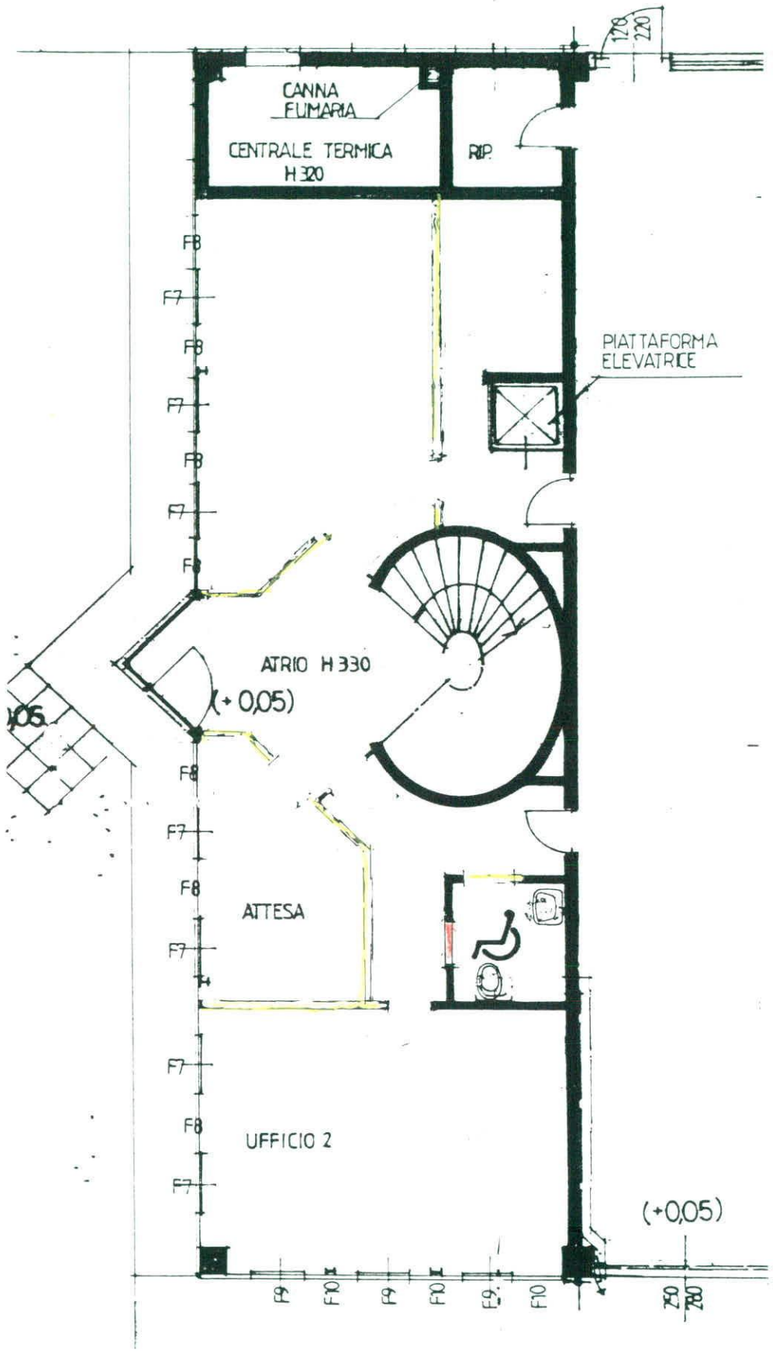

PIANO TERRA

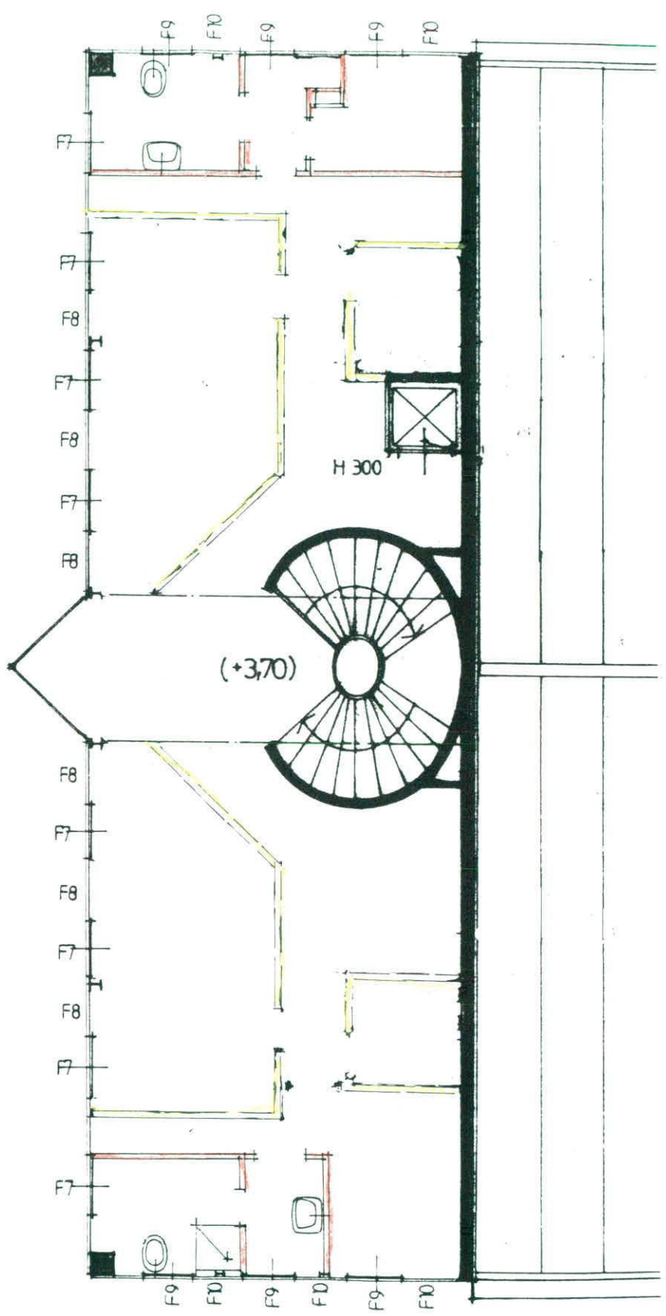

P. PRIMO

DEMOLITO COSTRUITO

COMUNE DI VIGNATE
21 GIU 2005
1012 8
SPORTELLO UNICO IMPRESE
15 GIU 2005
674

LA PROPRIETA'

IL PROGETTISTA

I.C.E. s.n.c.
Per. Ind. COSENTINO PIETRO n° 5253
COLLEGIO DEI PERITI INDUSTRIALI E DEI PERITI INDUSTRIALI LAUREATI MILANO e LODI

I.C.E.
Via toscana 49 Vignate

OPERE INTERNE
stato comparativo

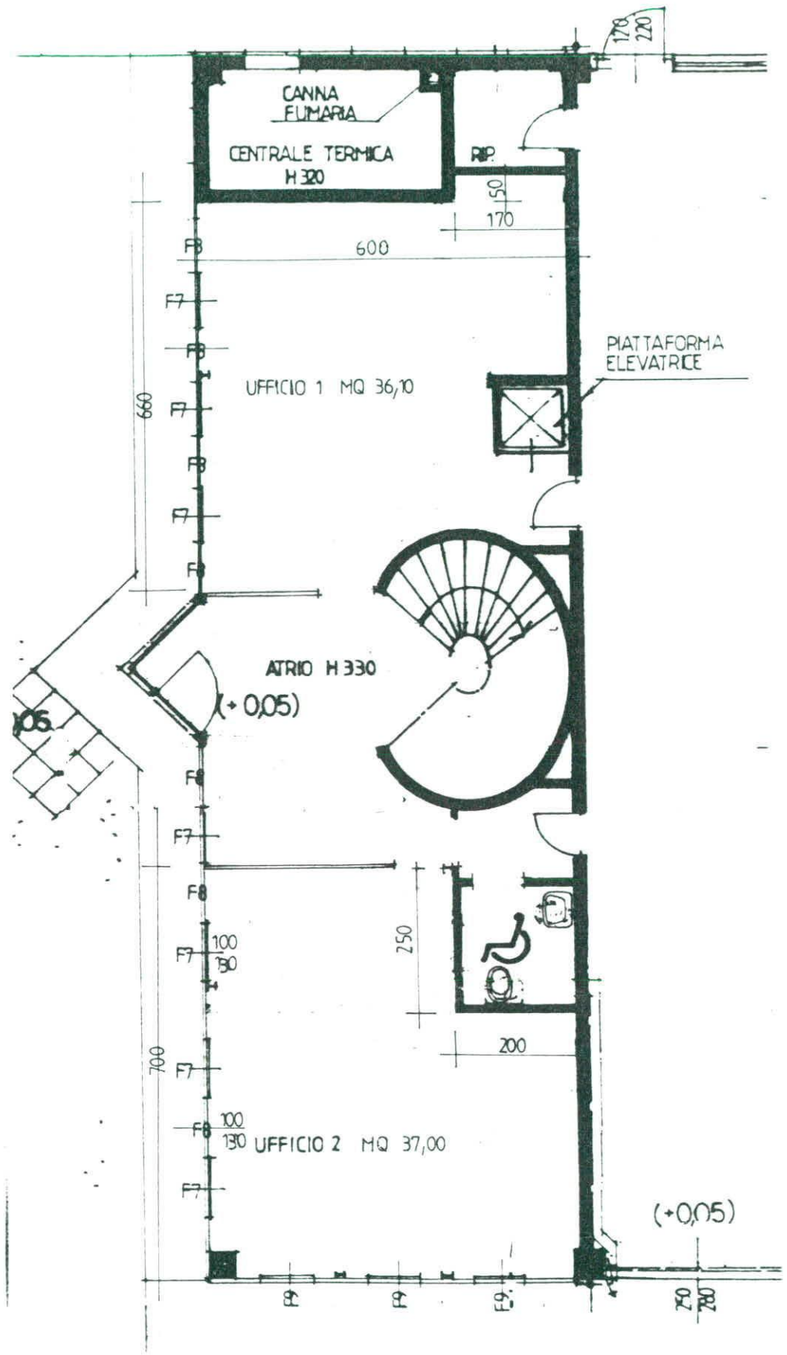

PIANO TERRA

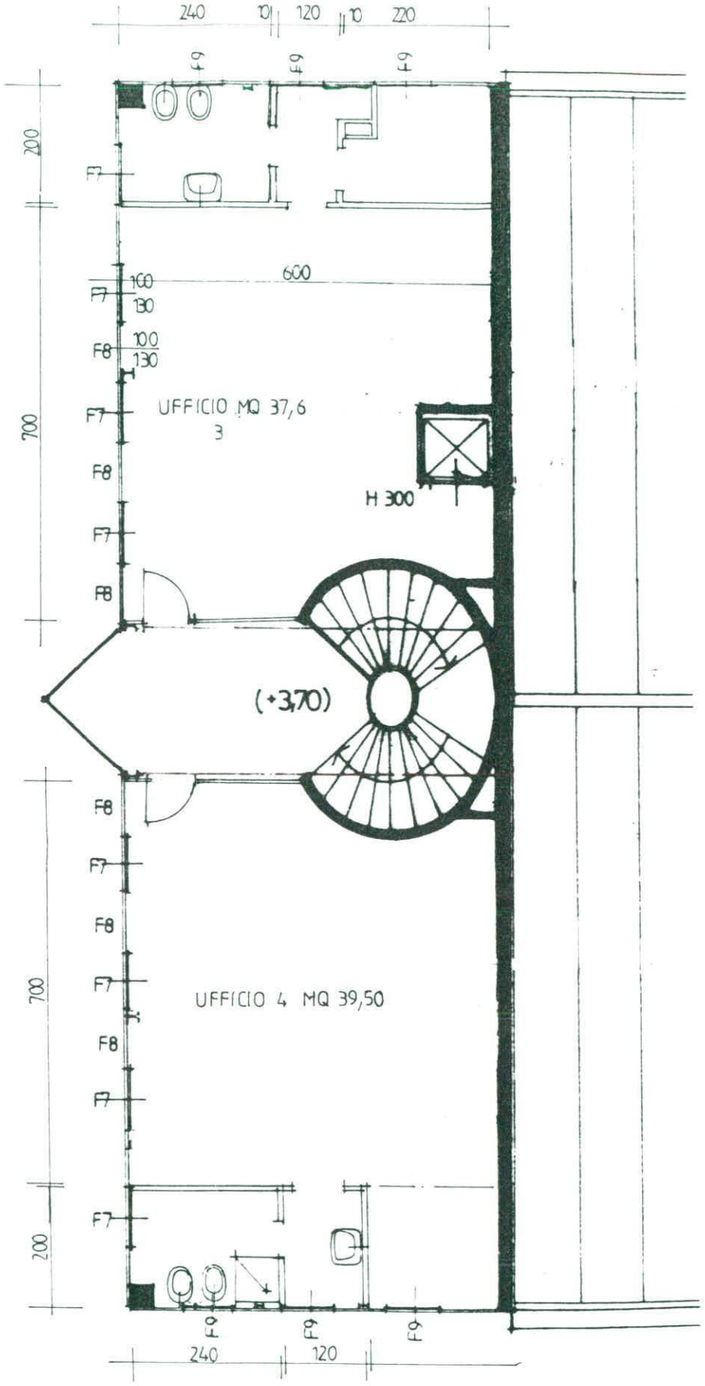

P. PRIMO

DEMOLITO COSTRUITO

COMUNE DI
21 GIU. 2005
N° 10128 G
SPORTELLO UNICO EDILIZIA
PRATICA N° 674 del 15 GIU. 2005

LA PROPRIETA'
I.C.E. s.n.c.
INDUSTRIA CABLAGGI ELETTRICI
di Gervasoni Luigi & C.
Via Toscana, 45 - Tel. 02/9566188
20060 VIGNATE (MI)
Partita IVA 07993170153
IL PROGETTISTA
COLLEGIO DEI PERITI INDUSTRIALI E DEI PERITI INDUSTRIALI LAUREATI
COSENTINO
PIETRO
n° 3253
MILANO e LODI

I.C.E.
Via toscana 49 Vignate

OPERE INTERNE
stato di progetto

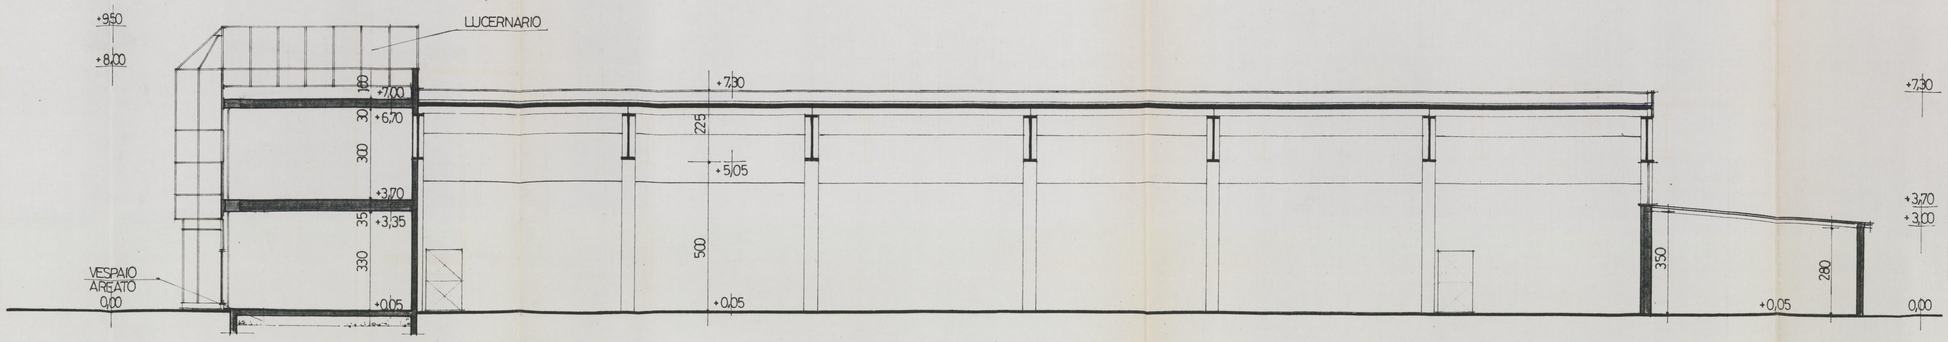

SEZIONE A A

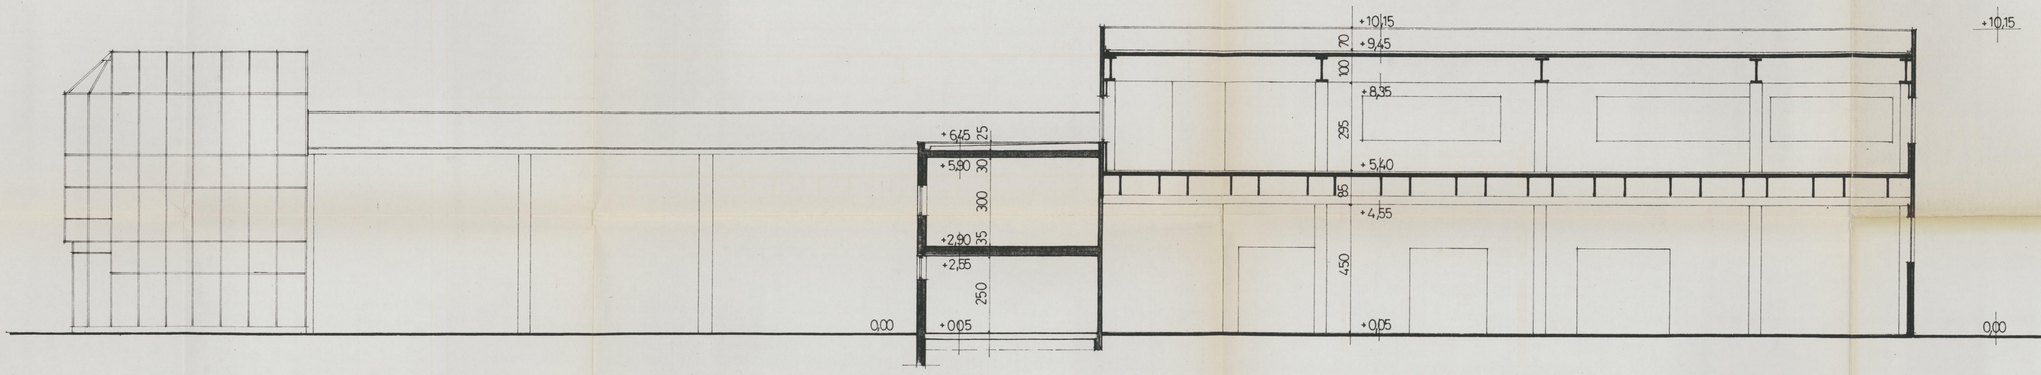

SEZIONE B B

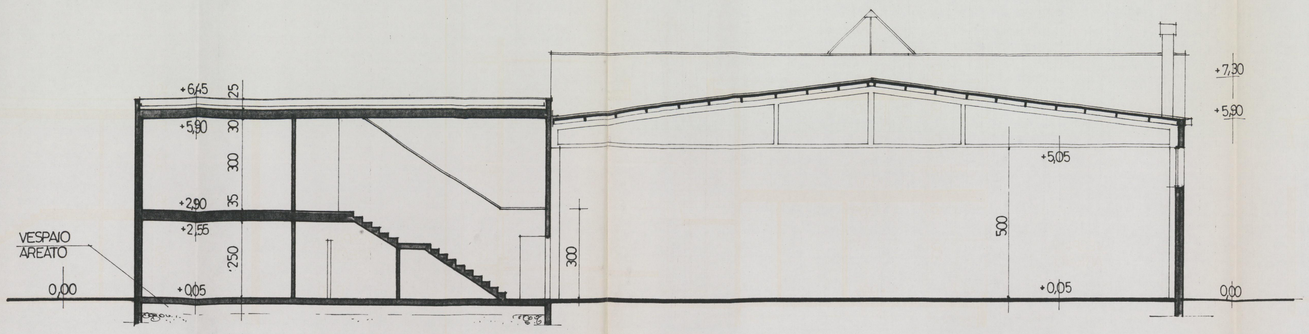

SEZIONE C C

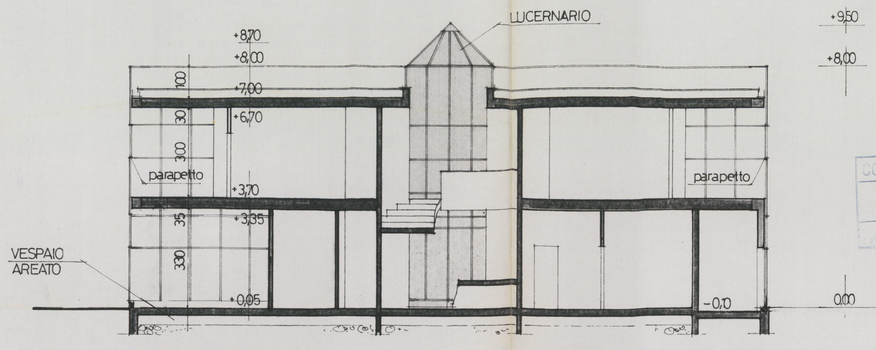

SEZIONE D D

LA PROPRIETA'
I. C. E. s.n.c.
INDUSTRIA CABLAGGI ELETTRICI
di GERVASONI Gino & C.
Via Toscana 49 - Tel. 9566188
20060 VIGNATE - MI -
Partita IVA: 07983170153

IL PROGETTISTA
ALBO
N. 5253
COSENTINO
Pietro
COLLEGIO PROVINCIALE PERITI INDUSTRIALI
MILANO

COMUNE DI VIGNATE
13 NOV 2001
18286

COMMISSIONE EDILIZIA
5 MAR 2002
NULLA OSTA

STUDIO LAPIS
20060 VIGNATE/MI VIA MARCONI 5 TEL. 02/9560092 FAX 02/9560092

I.C.E. di GERVASONI GINO & C.
VIA TOSCANA 49

20v

AMPLIAMENTO E RISTRUTTURAZIONE
VARIANTE

NOV. 2001

SITUAZIONE FINALE
SEZIONI 1/100

TUTTI I DIRITTI SONO RISERVATI